POHLED VÝCHODNÍ

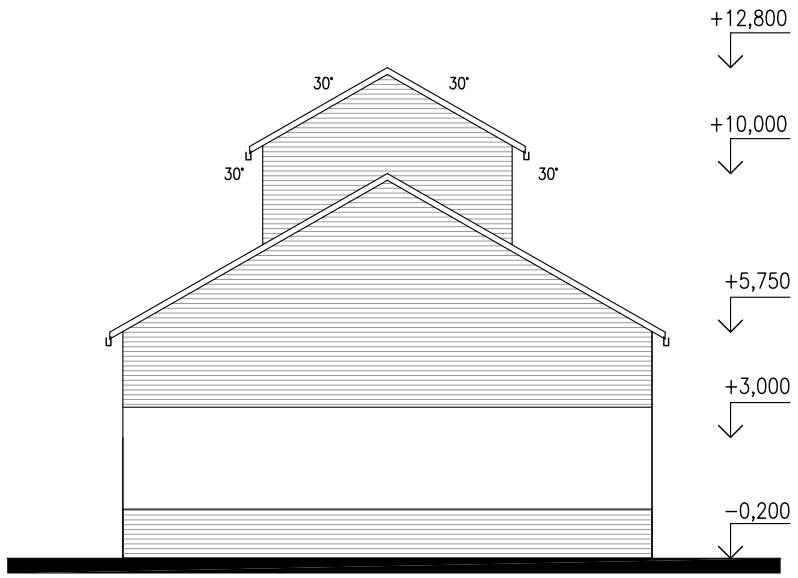

POHLED ZÁPADNÍ

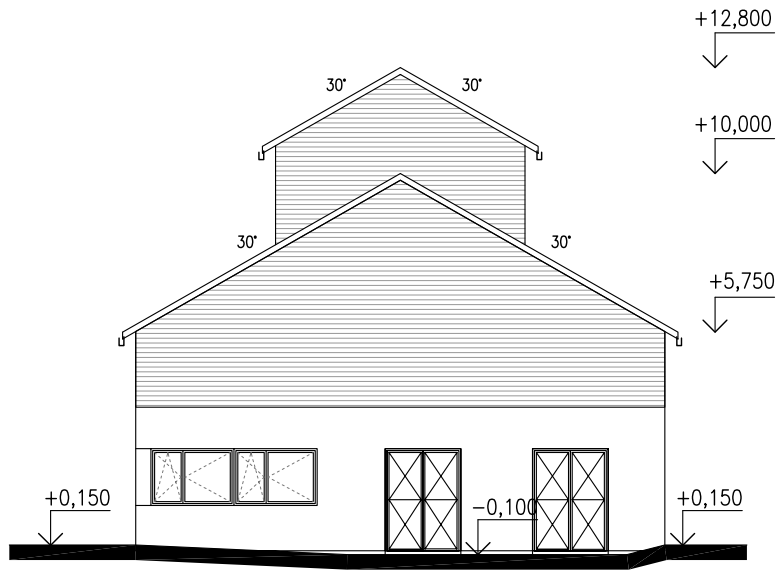

ŘEZ

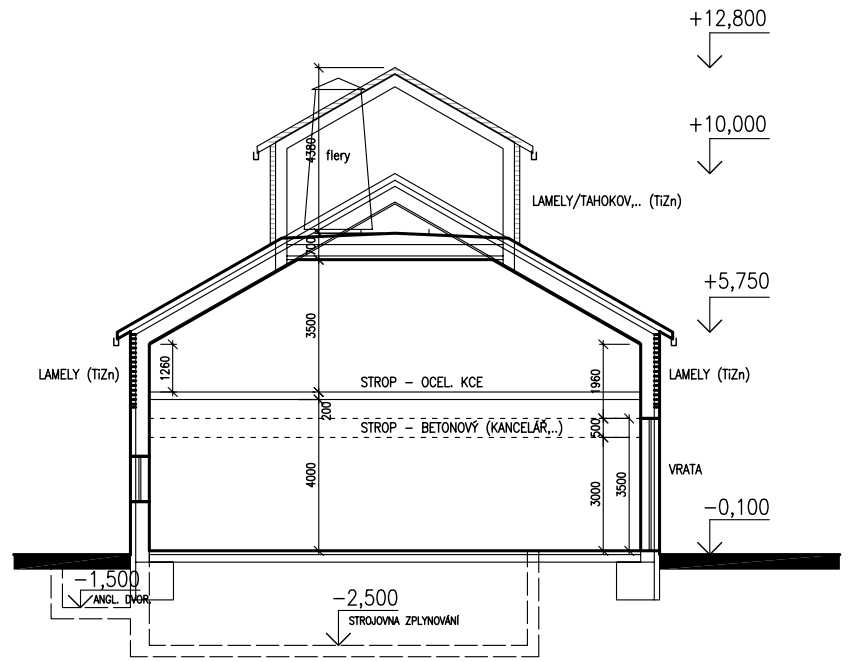

ÚZEMNÍ STUDIE

REVITALIZACE TOČNICKÉHO DVORA S NAVAZUJÍCÍ ROZVOJOVOU LOKALITOU R07

VODOVODNÍ A VÝTLAČ. ŘAD SPLAŠKOVÉ KANALIZACE ŽEBRÁK - TOČNÍK

TOČNÍK, TOČNICKÝ DVŮR

KPP

Ing.arch.
IVA KNAPPOVÁ

Nový lesík 1
162 00 Praha 6

IČO: 13781499

zak. číslo: 007-2009

zodp. projektant: Ing. Michal Slanec		formát: 2x A4
projektant:	Ing. Arch. Iva Knappová Ing. Arch. Martina Červinková Ing. Arch. Helena Šímová	měřítko 1:1000
Investor: ROYAL DIAMOND Praha 6, Na Zavadilce 3/1936, PSČ 160 00		datum: 4/2012
obsah: BIOELEKTRÁRNA pohledy, řez		číslo výkresu: 1.7