





• **DOPRAVNÍ ZNAČENÍ** •
PROJEKTY REALIZACE PRONÁJEM



Vypracoval: Michal Gregor tel.: 777 690 025, e-mail: gregor@adsum.cz		Zodpovědný projektant, kontrola: Martin Frolík	
Investor: KRAJSKÁ SPRÁVA A ÚDRŽBA SILNIC Zborovská 11, 150 00 Praha 5		 • DOPRAVNÍ ZNAČENÍ • PROJEKTY REALIZACE PRONÁJEM ADSUM spol. s r.o. Havlíčková 923, 273 51 Unhošť provozovna: Lidická 7, 273 51 unhošť tel./fax: +420 312 698 482 mobil: +420 777 690 022 e-mail: adsum@adsum.cz http://www.adsum.cz IČ: 451 44 991, DIČ: CZ 451 44 991, KB Kladno, č.ú. 807741141/0100 Společnost vedená od 21. února 1992 u Městského soudu v Praze, spisová značka C7462	
Objednatel (stavebník): FRONĚK s.r.o. Zátiší 2488, 269 01 Rakovník			
Stavba: III/23613 A III/2357, TOČNÍK		Číslo zakázky: D10-177a180-8/2026	
Objekt: Úplné uzavírky silnic č. III/23613 a III/2357 - oprava povrchu silnic - 2.etapy		Datum: 09/2026	
		Stupeň: RDS	
		Měřítko: -	
		Počet formátů: A4	
		Číslo přílohy:	Paré:


CELKOVÁ SITUACE

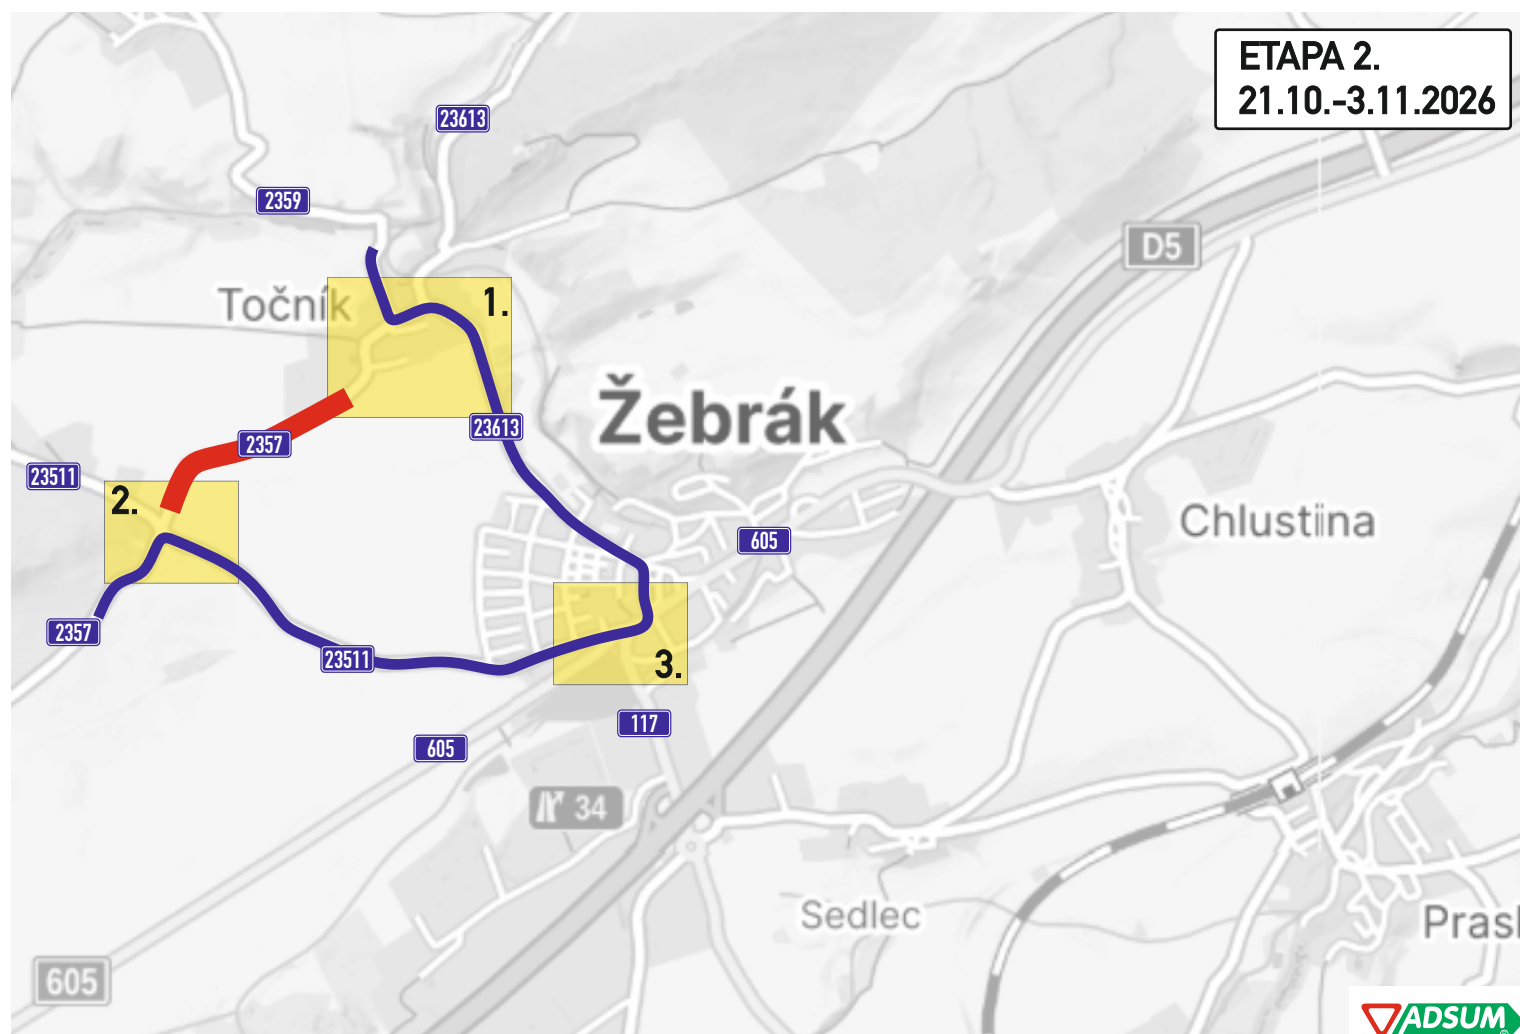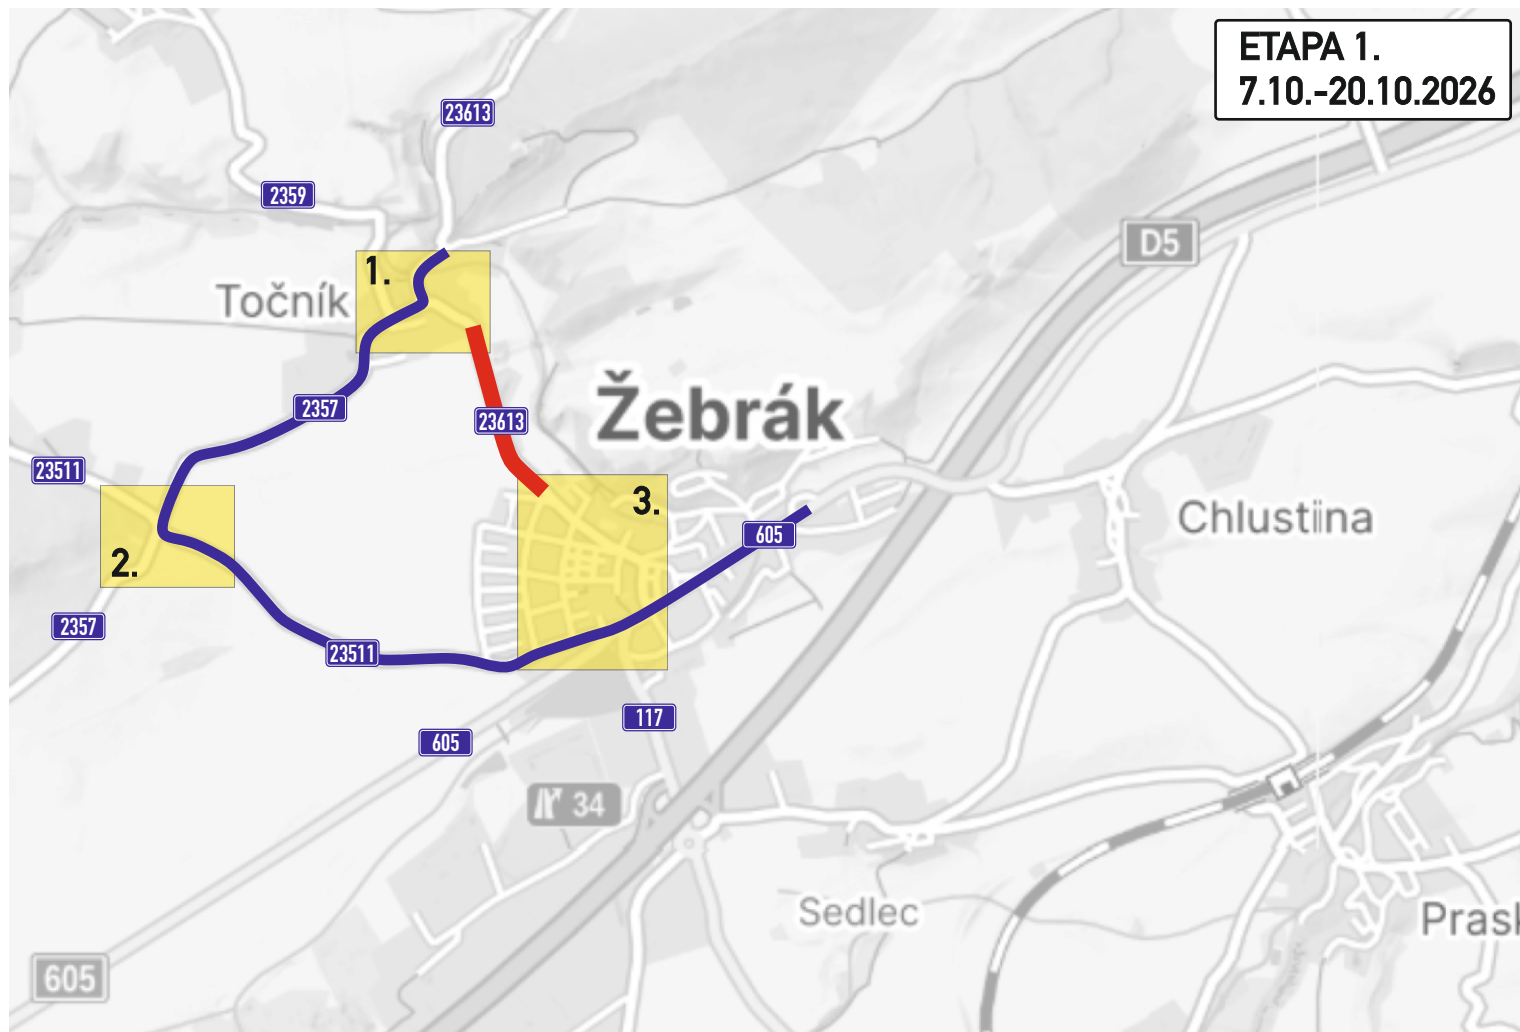


DETAIL KŘIŽOVATEK S DZ - 1.ETAPA

ETAPA 1.
7.10.-20.10.2026


DETAIL 1.

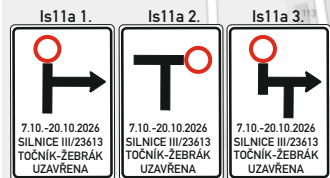

DETAIL 2.

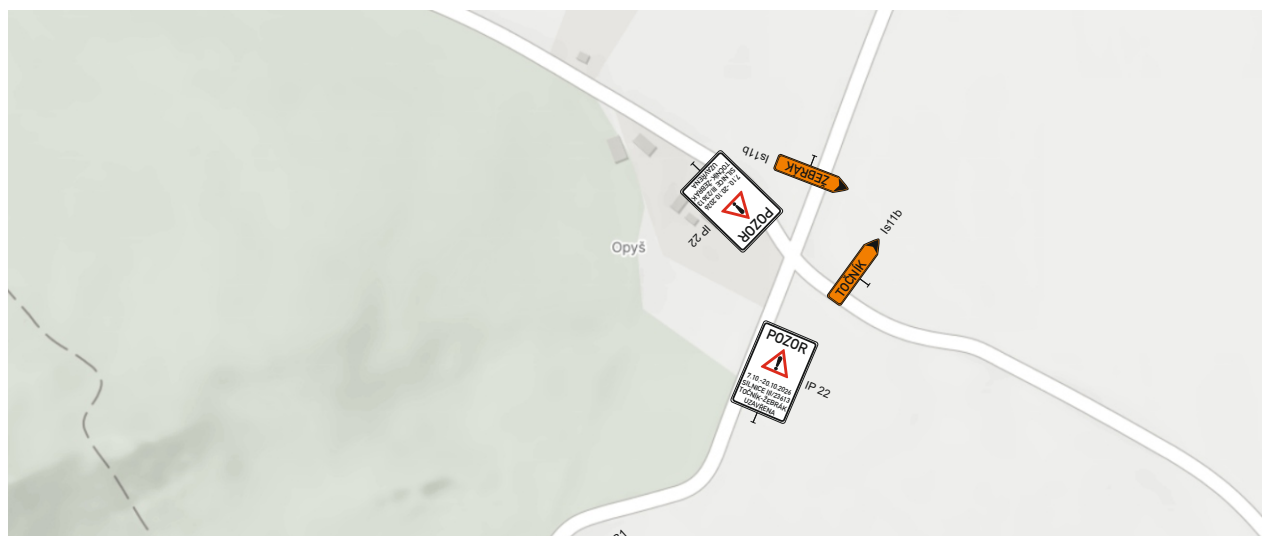


DETAIL 3.

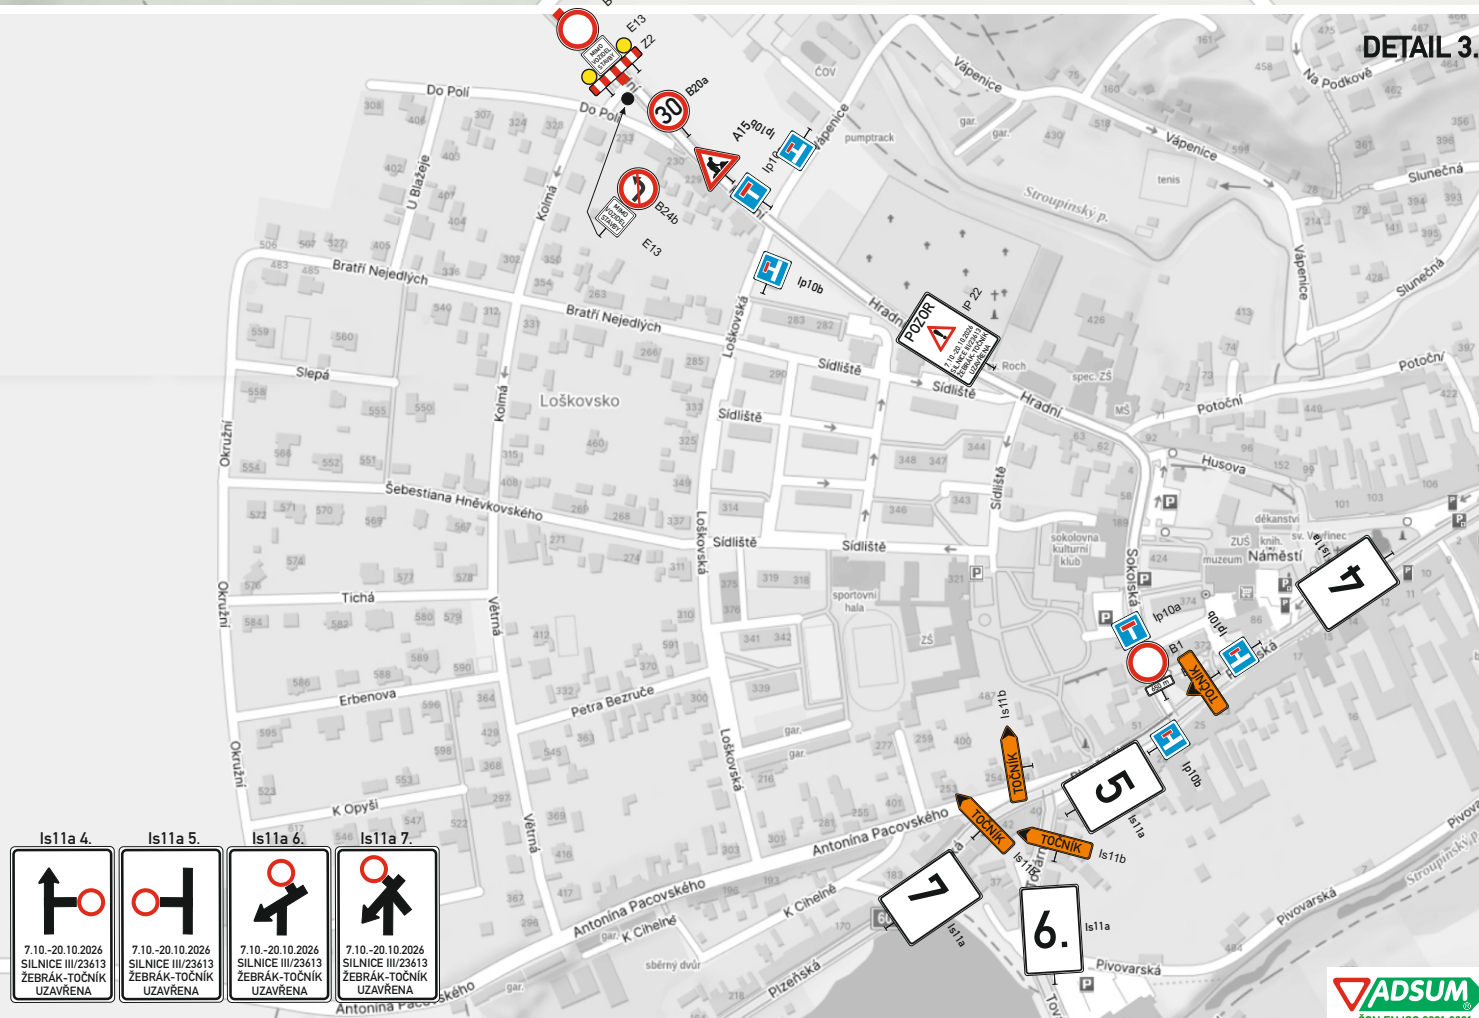



DETAIL KŘÍŽOVATEK S DZ - 2. ETAPA

ETAPA 2.
21.10.-3.11.2026

DETAIL 1.

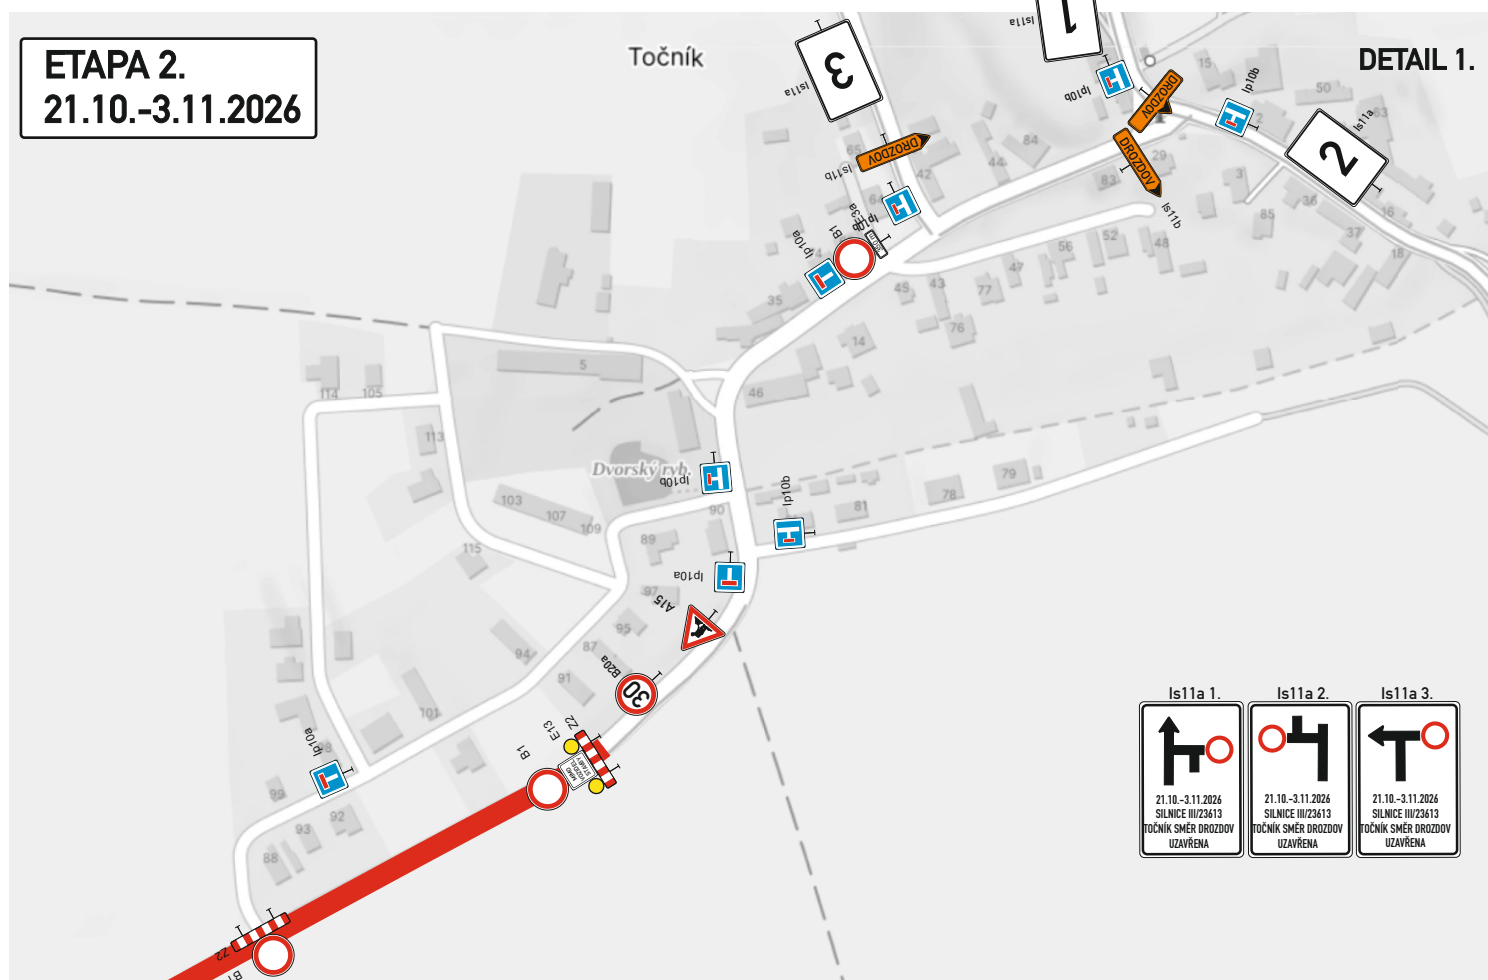

DETAIL 2.

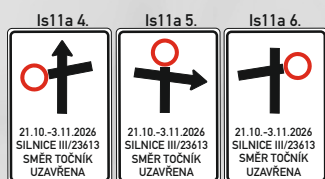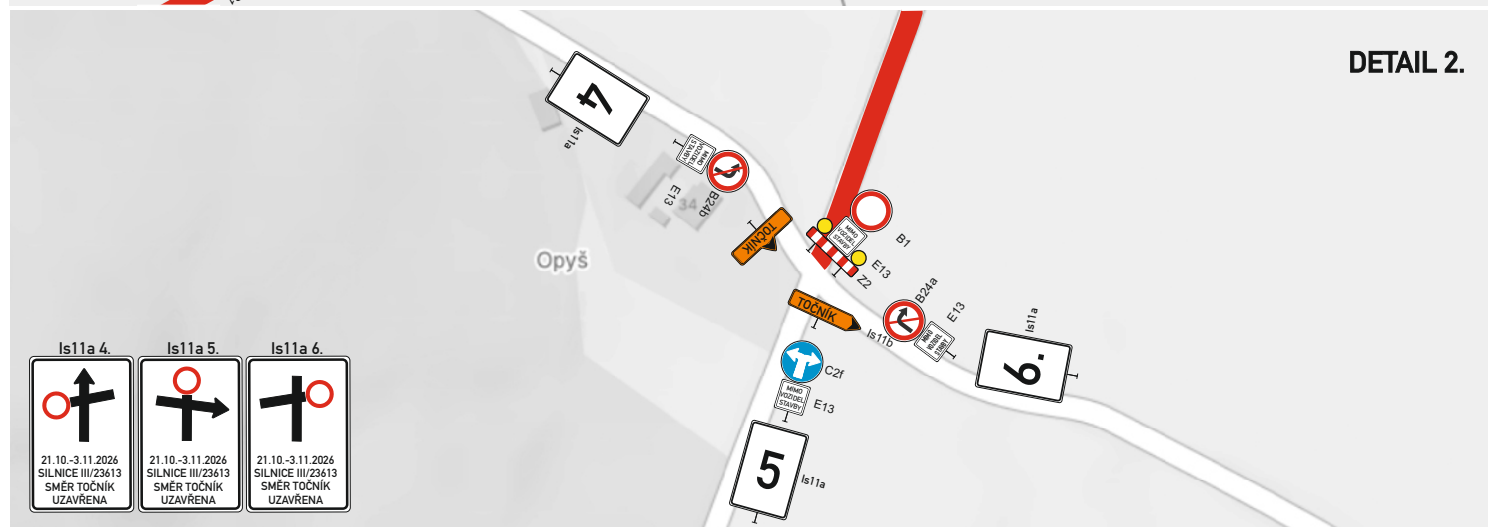

DETAIL 3.

