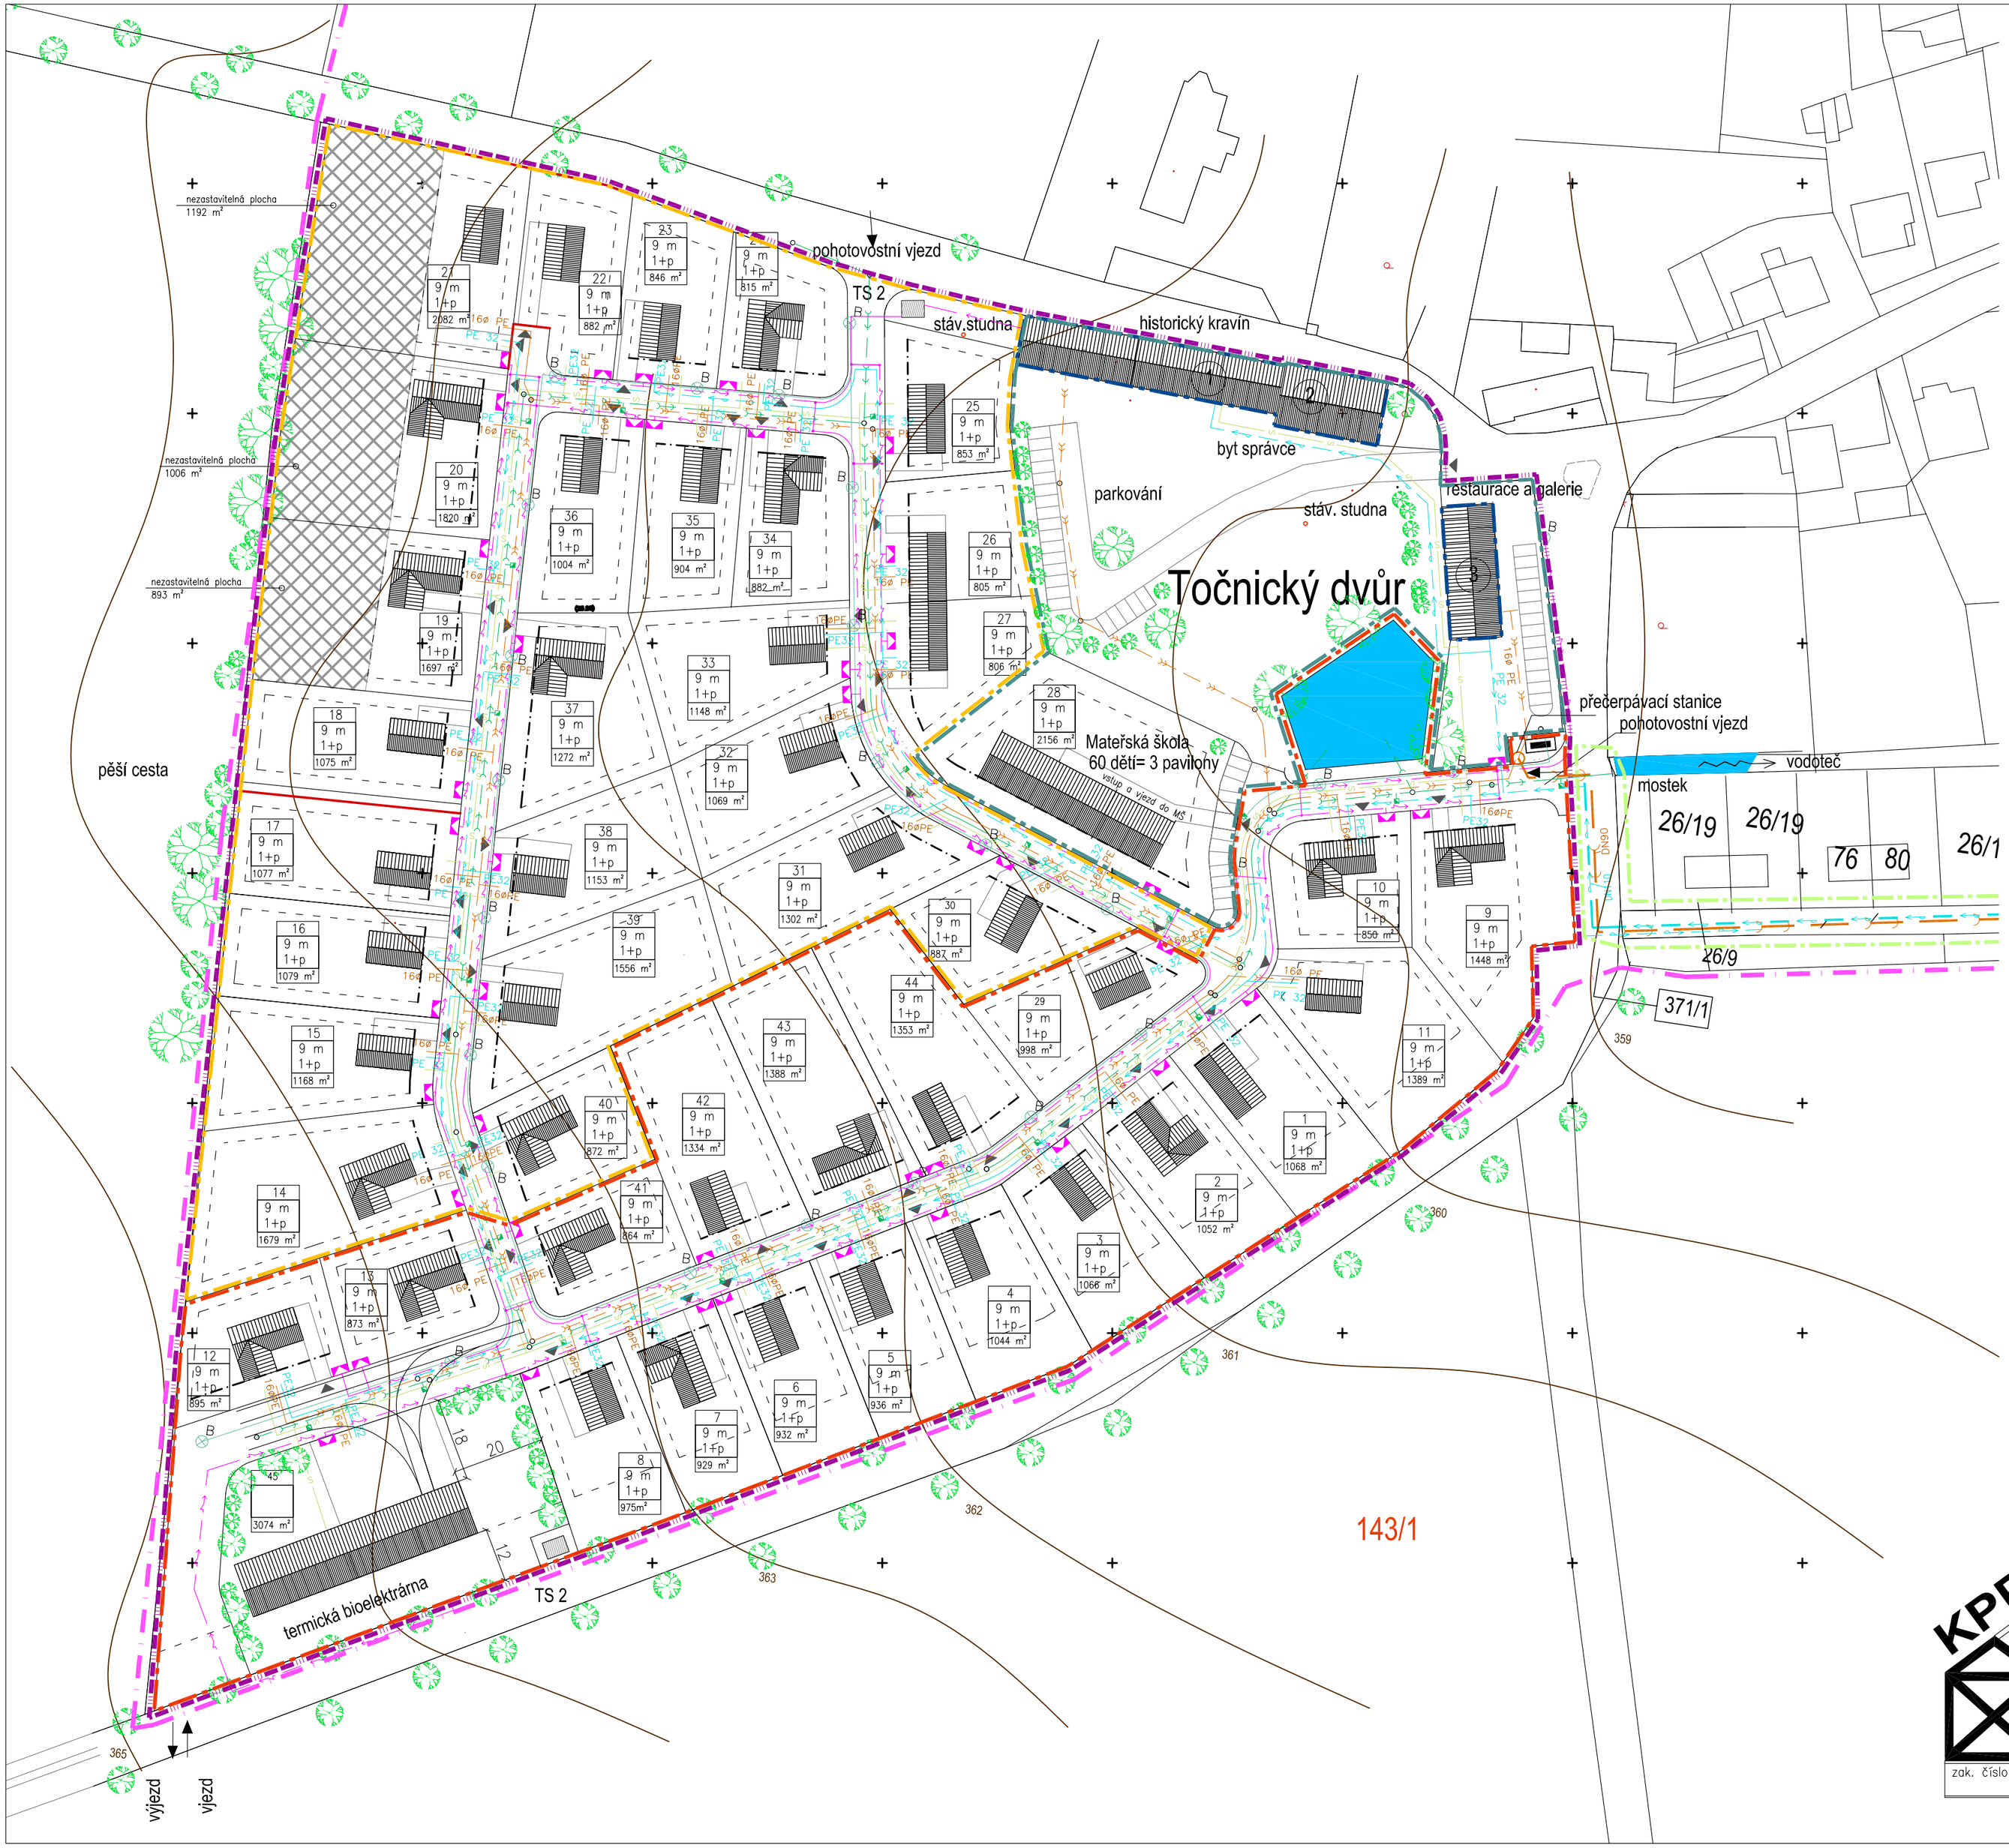


| Čís. | Parcela číslo | Rozloha [m2] | Čís. | Parcela číslo | Rozloha [m2] | Čís. | Parcela číslo | Rozloha [m2] |
|---|---|---|---|---|---|---|---|---|
| 1 | | 1068 | 16 | | 1079 | 31 | | 1302 |
| 2 | | 1052 | 17 | | 1077 | 32 | | 1069 |
| 3 | | 1066 | 18 | | 1075 | 33 | | 1148 |
| 4 | | 1044 | 19 | | 1697 | 34 | | 882 |
| 5 | | 936 | 20 | | 1820 | 35 | | 904 |
| 6 | | 932 | 21 | | 2082 | 36 | | 1004 |
| 7 | | 929 | 22 | | 882 | 37 | | 1272 |
| 8 | | 975 | 23 | | 846 | 38 | | 1153 |
| 9 | | 1448 | 24 | | 815 | 39 | | 1556 |
| 10 | | 850 | 25 | | 853 | 40 | | 872 |
| 11 | | 1389 | 26 | | 805 | 41 | | 864 |
| 12 | | 895 | 27 | | 806 | 42 | | 1334 |
| 13 | | 873 | 28 | | 2156 | 43 | | 1388 |
| 14 | | 1679 | 29 | | 998 | 44 | | 1353 |
| 15 | | 1168 | 30 | | 887 | 45 | | 3074 |

## LEGENDA

- HRANICE ŘEŠENÉHO ÚZEMÍ
- VJEZDY DO ÚZEMÍ
- VJEZDY NA POZEMKY
- NOVÁ PARCELACE
- VRSTEVNICE
- STAVEBNÍ ČÁRA ZÁVAZNÁ u RD 5m od hranice pozemku
- STAVEBNÍ ČÁRA NEPŘEKROČITELNÁ u RD 3m od hranice souseď, pozemku (zahrada), resp. 5 m (ulice)
- hranice řešeného území
- I. etapa
- II. etapa
- III. etapa
- IV. etapa
- REKONSTRUKCE STÁVAJÍCÍCH HISTORICKÝCH OBJEKŮ v rámci etap II. - IV. - viz specifikace v textové části
- NAVRŽENÁ TRASA 22 KV
- TS TRAFOSTANICE
- PŘÍPOJKOVÁ /ROZPOJOVACÍ/SKŘÍŇ
- EL. VEDENÍ - VEŘEJNÉ OSVĚTLENÍ
- ROZVADĚČ VO
- ULIČNÍ VPUSŤ
- NAVRŽENÁ TRASA DEŠŤOVÉ KANALIZACE ODPAD DEŠŤOVÝCH VOD Z KOMUNIKACÍ
- NAVRŽENÁ TRASA SPLAŠKOVÉ KANALIZACE
- NAVRŽENÁ TRASA VODOVODU
- ZÁSOBOVÁNÍ TEPLEM

S

POZNÁMKA:
VŠECHNY STÁVAJÍCÍ PODZEMNÍ INŽENÝRSKÉ SÍTĚ JSOU ZAKRESLENY POUZE ORIENTAČNĚ!!! PŘED ZAHÁJENÍM STAVBY JE NUTNÉ TYTO SÍTĚ NECHAT VYTYČIT PŘÍMO V TERÉNU. V KOORDINAČNÍ SITUACI JSOU ORIENTAČNĚ ZAKRESLENY VŠECHNY PŘÍPOJKY INŽ. SÍTÍ K JEDNOTLIVÝM NEMOVITOSTEM.

# ÚZEMNÍ STUDIE

## REVITALIZACE TOČNICKÉHO DVORA S NAVAZUJÍCÍ ROZVOJOVOU LOKALITOU R07
## VODOVODNÍ A VÝTLAČ. ŘAD SPLAŠKOVÉ KANALIZACE ŽEBRÁK - TOČNÍK
## TOČNÍK, TOČNICKÝ DVŮR


KPP
Ing.arch.
IVA KNAPPOVÁ
Nový lesík 1
162 00 Praha 6
IČO: 13781499


zak. číslo: 007-2009

zodp. projektant: Ing. Michal Slanec

projektant: Ing. Arch. Iva Knappová, Ing. Arch. Martina Červinková, Ing. Arch. Helena Šimová

Investor: ROYAL DIAMOND, Praha 6, Na Zavadilce 3/1936, PSČ 160 00

obsah: TECHNICKÁ INFRASTRUKTURA

formát: 6x A4

měřítko: 1:1000

datum: 4/2012

číslo výkresu: 1.5